


**СХЕМА РАСПОЛОЖЕНИЯ ЗЕМЕЛЬНОГО УЧАСТКА
для места уличной торговли в д. Кузомень**

Местоположение участка: кадастровый квартал 29:19:02 03 01, участок находится примерно в 8 м по направлению на запад от ориентира жилой дом, расположенного за пределами участка, адрес ориентира: Архангельская область, Холмогорский район, МО «Белогорское», д. Кузомень, д. № 26. Площадь участка – 10 кв.м.

Категория земель: земли населенных пунктов

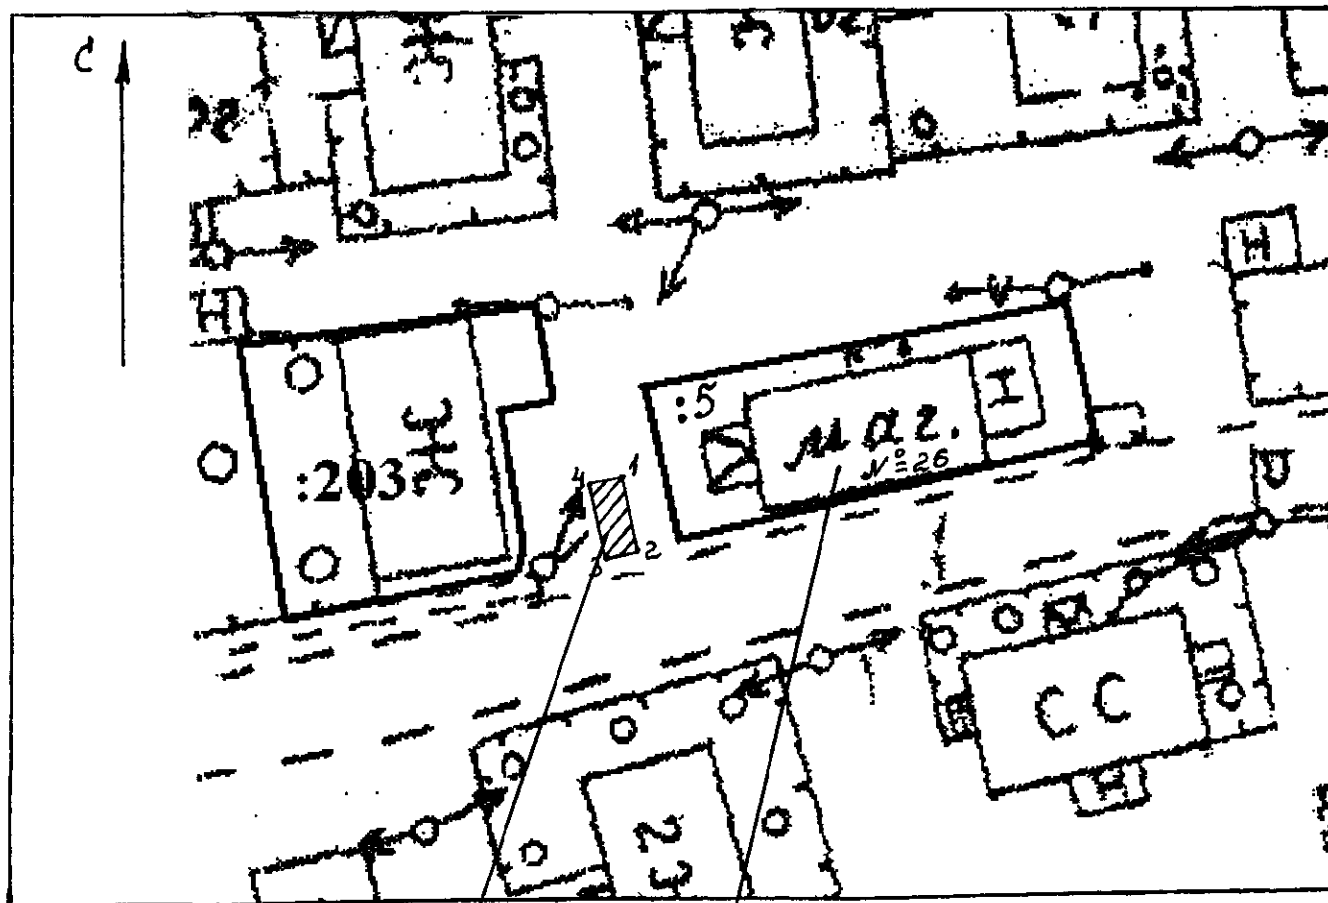

Масштаб 1: 500

участок

ориентир

Условные обозначения:

существующая воздушная линия связи
существующая линия ВЛ – 0,4 кВ

Описание смежных земельных участков:

от т. 1 до т. 1 – земельный участок МО «Белогорское»

Примечание:

Размеры участка определены мерной лентой.

Площадь участка и его местоположения ориентировочные и подлежат уточнению при межевании.

от т. до т.	расстояние, м
1 – 2	5,0
2 – 3	2,0
3 – 4	5,0
4 – 1	2,0

т. 1 широта 64 16 26.59" С
долгота 42 56 43.92" В
т. 2 широта 64 16 26.48" С
долгота 42 56 44.15" В
т. 3 широта 64 16 26.40" С
долгота 42 56 44.03" В
т. 4 широта 64 16 26.51" С
долгота 42 56 43.80" В