


**СХЕМА РАСПОЛОЖЕНИЯ ЗЕМЕЛЬНОГО УЧАСТКА  
для места уличной торговли в п. Белогорский**

Местоположение участка: кадастровый квартал 29:19:02 04 03, участок № 1 находится примерно в 10 м по направлению на юго-запад от ориентира здание магазина, расположенного за пределами участка, адрес ориентира: Архангельская область, Холмогорский район, МО «Белогорское», п. Белогорский, ул. Советская, д. № 24. Площадь участка – 40 кв.м.

Категория земель: земли населенных пунктов

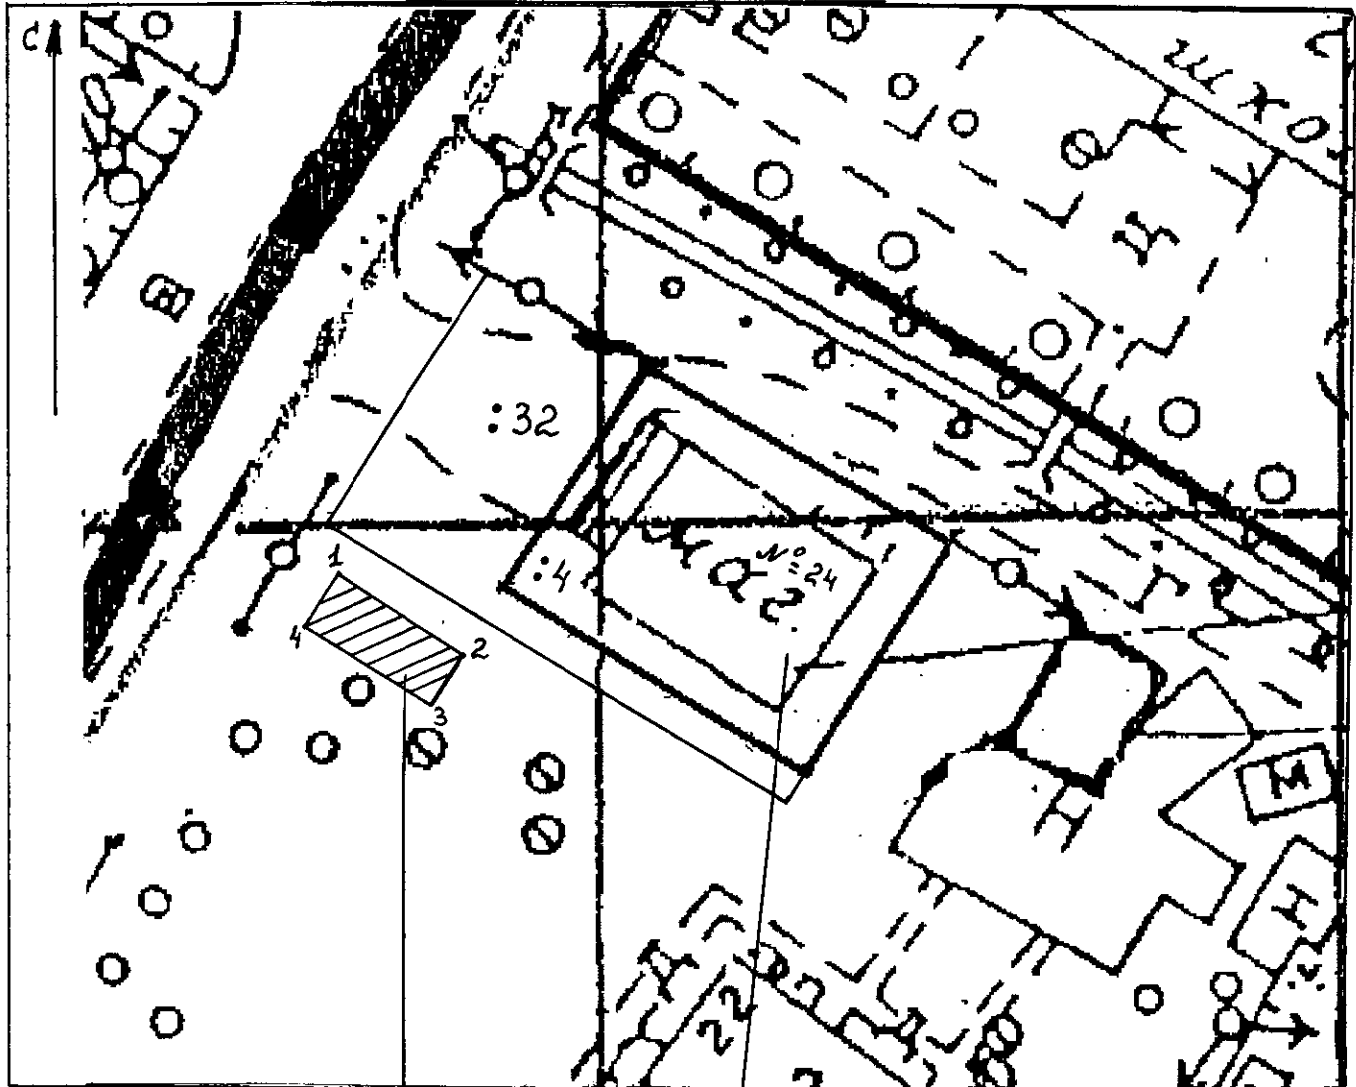

Масштаб 1: 500

участок № 1

ориентир

от т. до т.	расстояние, м
1 – 2	10,0
2 – 3	4,0
3 – 4	10,0
4 – 1	4,0

Условные обозначения:

существующая воздушная линия связи  
существующая линия ВЛ – 0,4 кВ

Описание смежных земельных участков:

от т. 1 до т. 1 – земельный участок МО «Белогорское»

Примечание:

Размеры участка определены мерной лентой.

Площадь участка и его местоположения ориентировочные и подлежат уточнению при межевании.

т. 1 широта  $64^{\circ}11'19.11''$  С  
долгота  $42^{\circ}20'15.15''$  В  
т. 2 широта  $64^{\circ}11'18.94''$  С  
долгота  $42^{\circ}20'15.77''$  В  
т. 3 широта  $64^{\circ}11'18.81''$  С  
долгота  $42^{\circ}20'15.65''$  В  
т. 4 широта  $64^{\circ}11'19.00''$  С  
долгота  $42^{\circ}20'15.04''$  В