


**СХЕМА РАСПОЛОЖЕНИЯ ЗЕМЕЛЬНОГО УЧАСТКА
для места уличной торговли в д. Верхняя Паленьга**

Местоположение участка: кадастровый квартал 29:19:02 03 01, участок находится примерно в 22 м по направлению на юго-запад от ориентира жилой дом, расположенного за пределами участка, адрес ориентира: Архангельская область, Холмогорский район, МО «Белогорское», д. Верхняя Паленьга, д. № 28. Площадь участка – 10 кв.м.

Категория земель: земли населенных пунктов

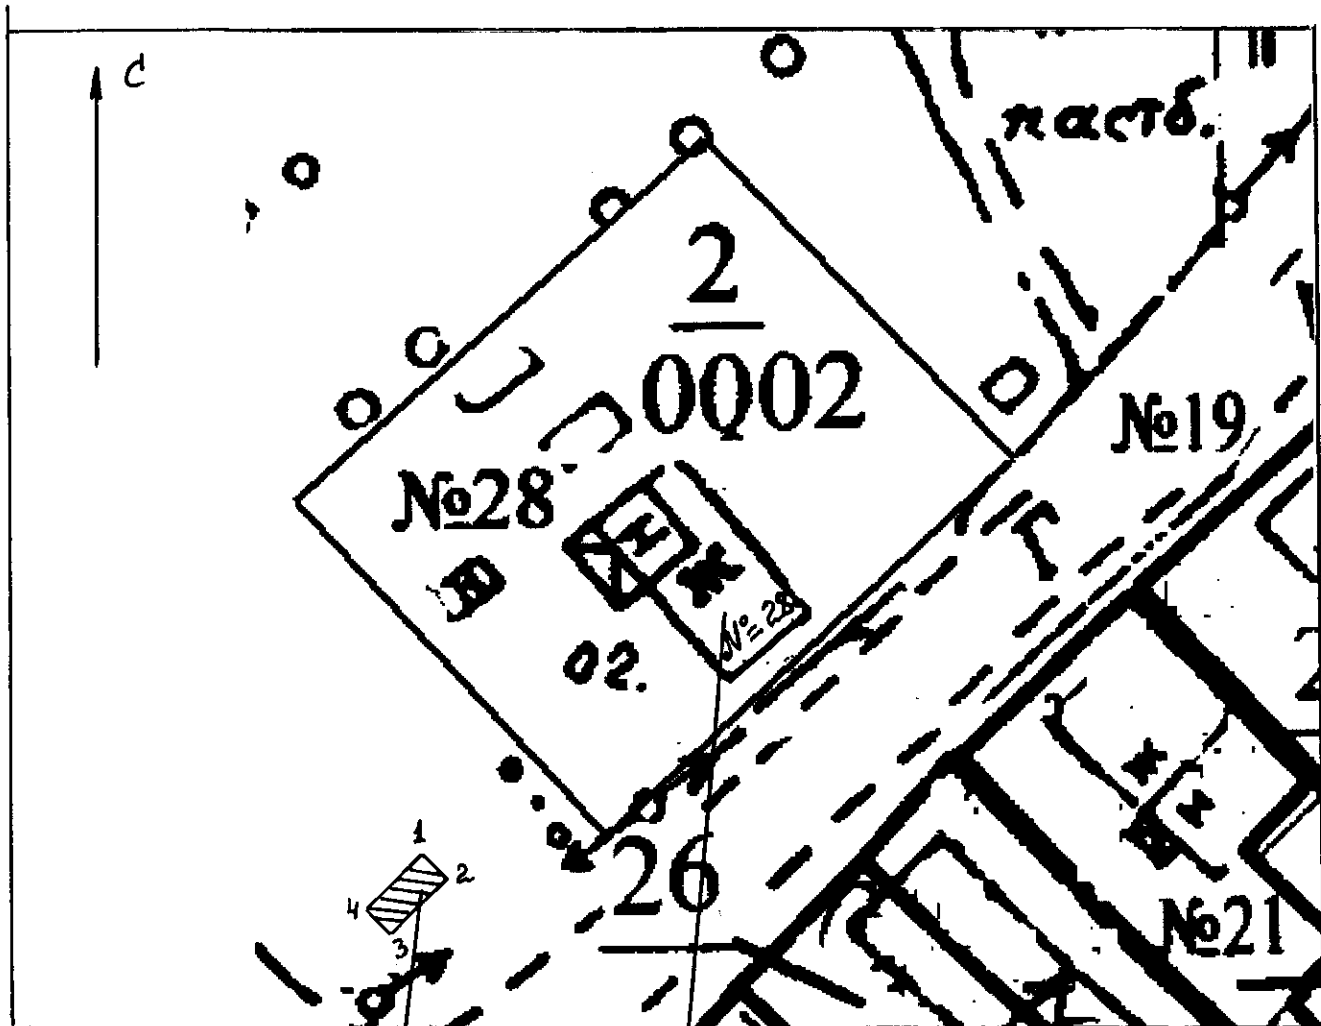

Масштаб 1: 500

участок

ориентир

Условные обозначения:

существующая воздушная линия связи
существующая линия ВЛ – 0,4 кВ

Описание смежных земельных участков:

от т. 1 до т. 1 – земельный участок МО «Белогорское»

Примечание:

Размеры участка определены мерной лентой.

Площадь участка и его местоположения ориентировочные и подлежат уточнению при межевании.

от т. до т.	расстояние, м
1 – 2	2,0
2 – 3	5,0
3 – 4	2,0
4 – 1	5,0

т. 1 широта	64 9 2.35" С
долгота	42 16 51.03" В
т. 2 широта	64 9 2.30" С
долгота	42 16 51.12" В
т. 3 широта	64 9 2.17" С
долгота	42 16 50.87" В
т. 4 широта	64 9 2.22" С
долгота	42 16 50.77" В